


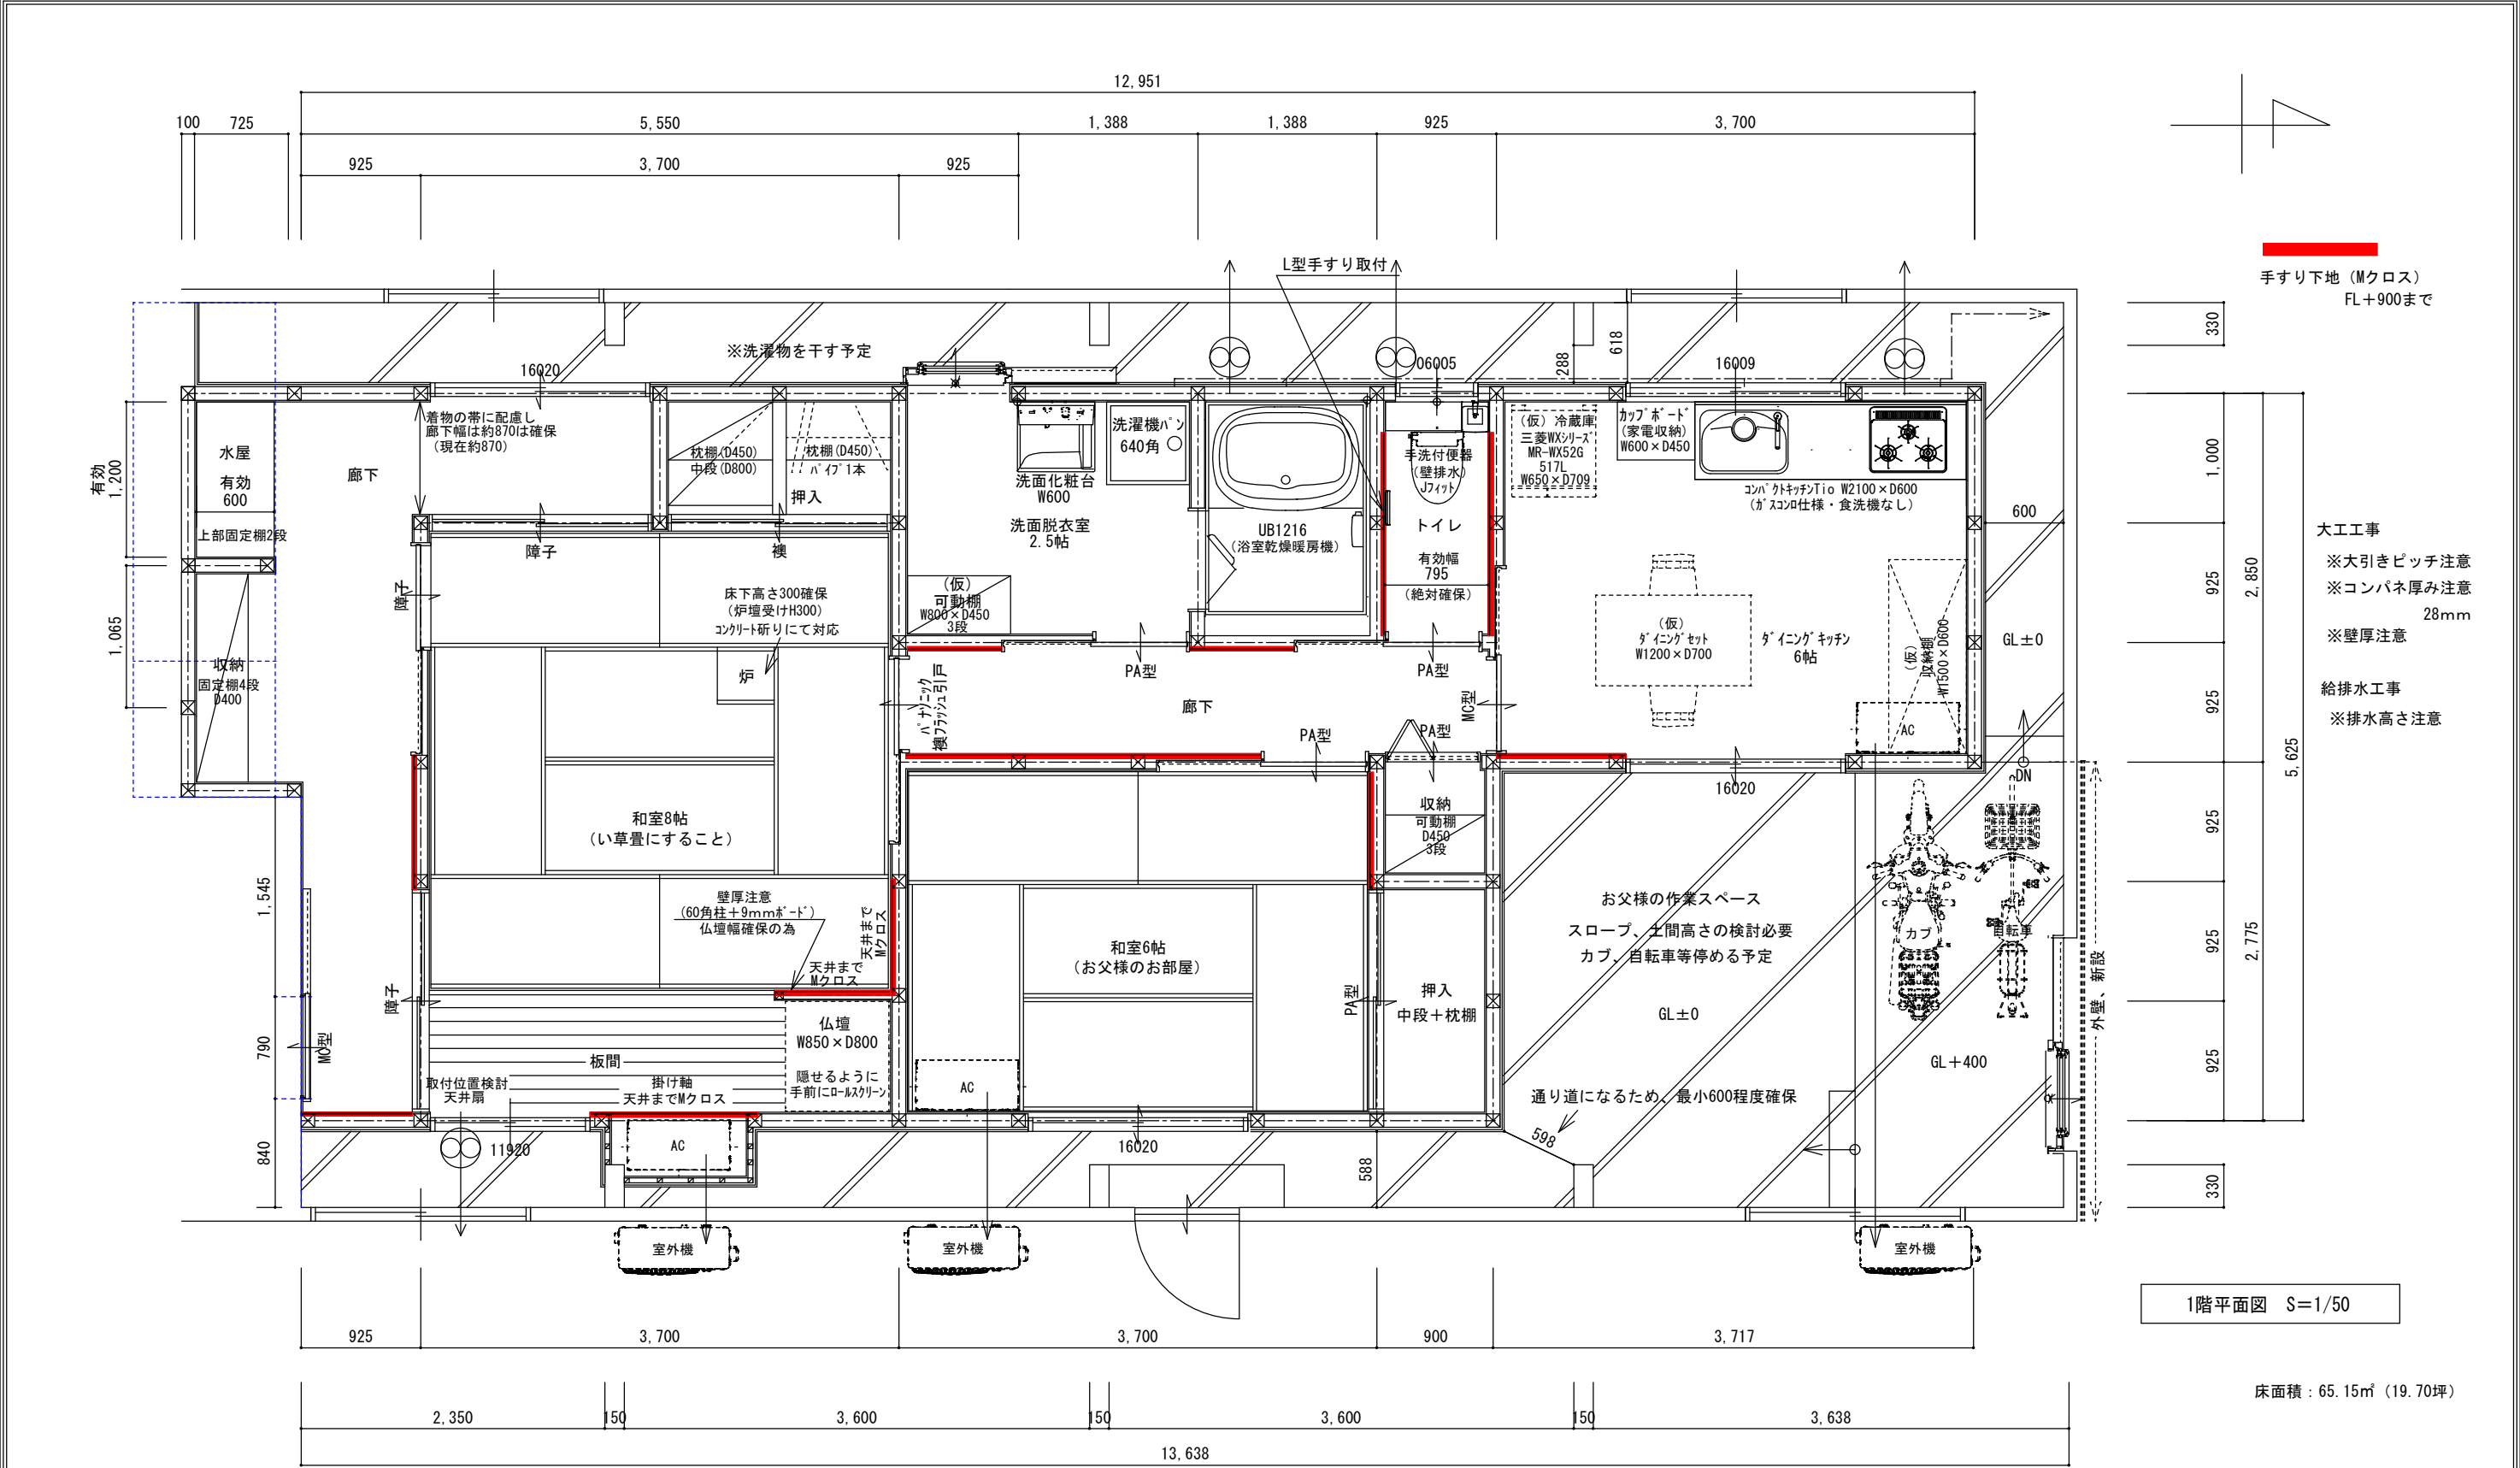

工 事 名		AZUMA SHIKOKU (株)アズマ四国一級建築士事務所	管 理 者	設 計 者	担 当 者	図 面 名	図 面 N O
重本様邸リフォーム工事						平 面 図	
吉 岡 明 治		一 級 建 築 士 事 務 所 徳 島 県 知 事 第 11114 号 TEL 0884-44-5638 FAX 0884-44-5472	日 付	日 付	日 付	縮 尺 1/50	
一 級 建 築 士 国 土 交 通 大 臣 第 367411 号			2025/4/26				