


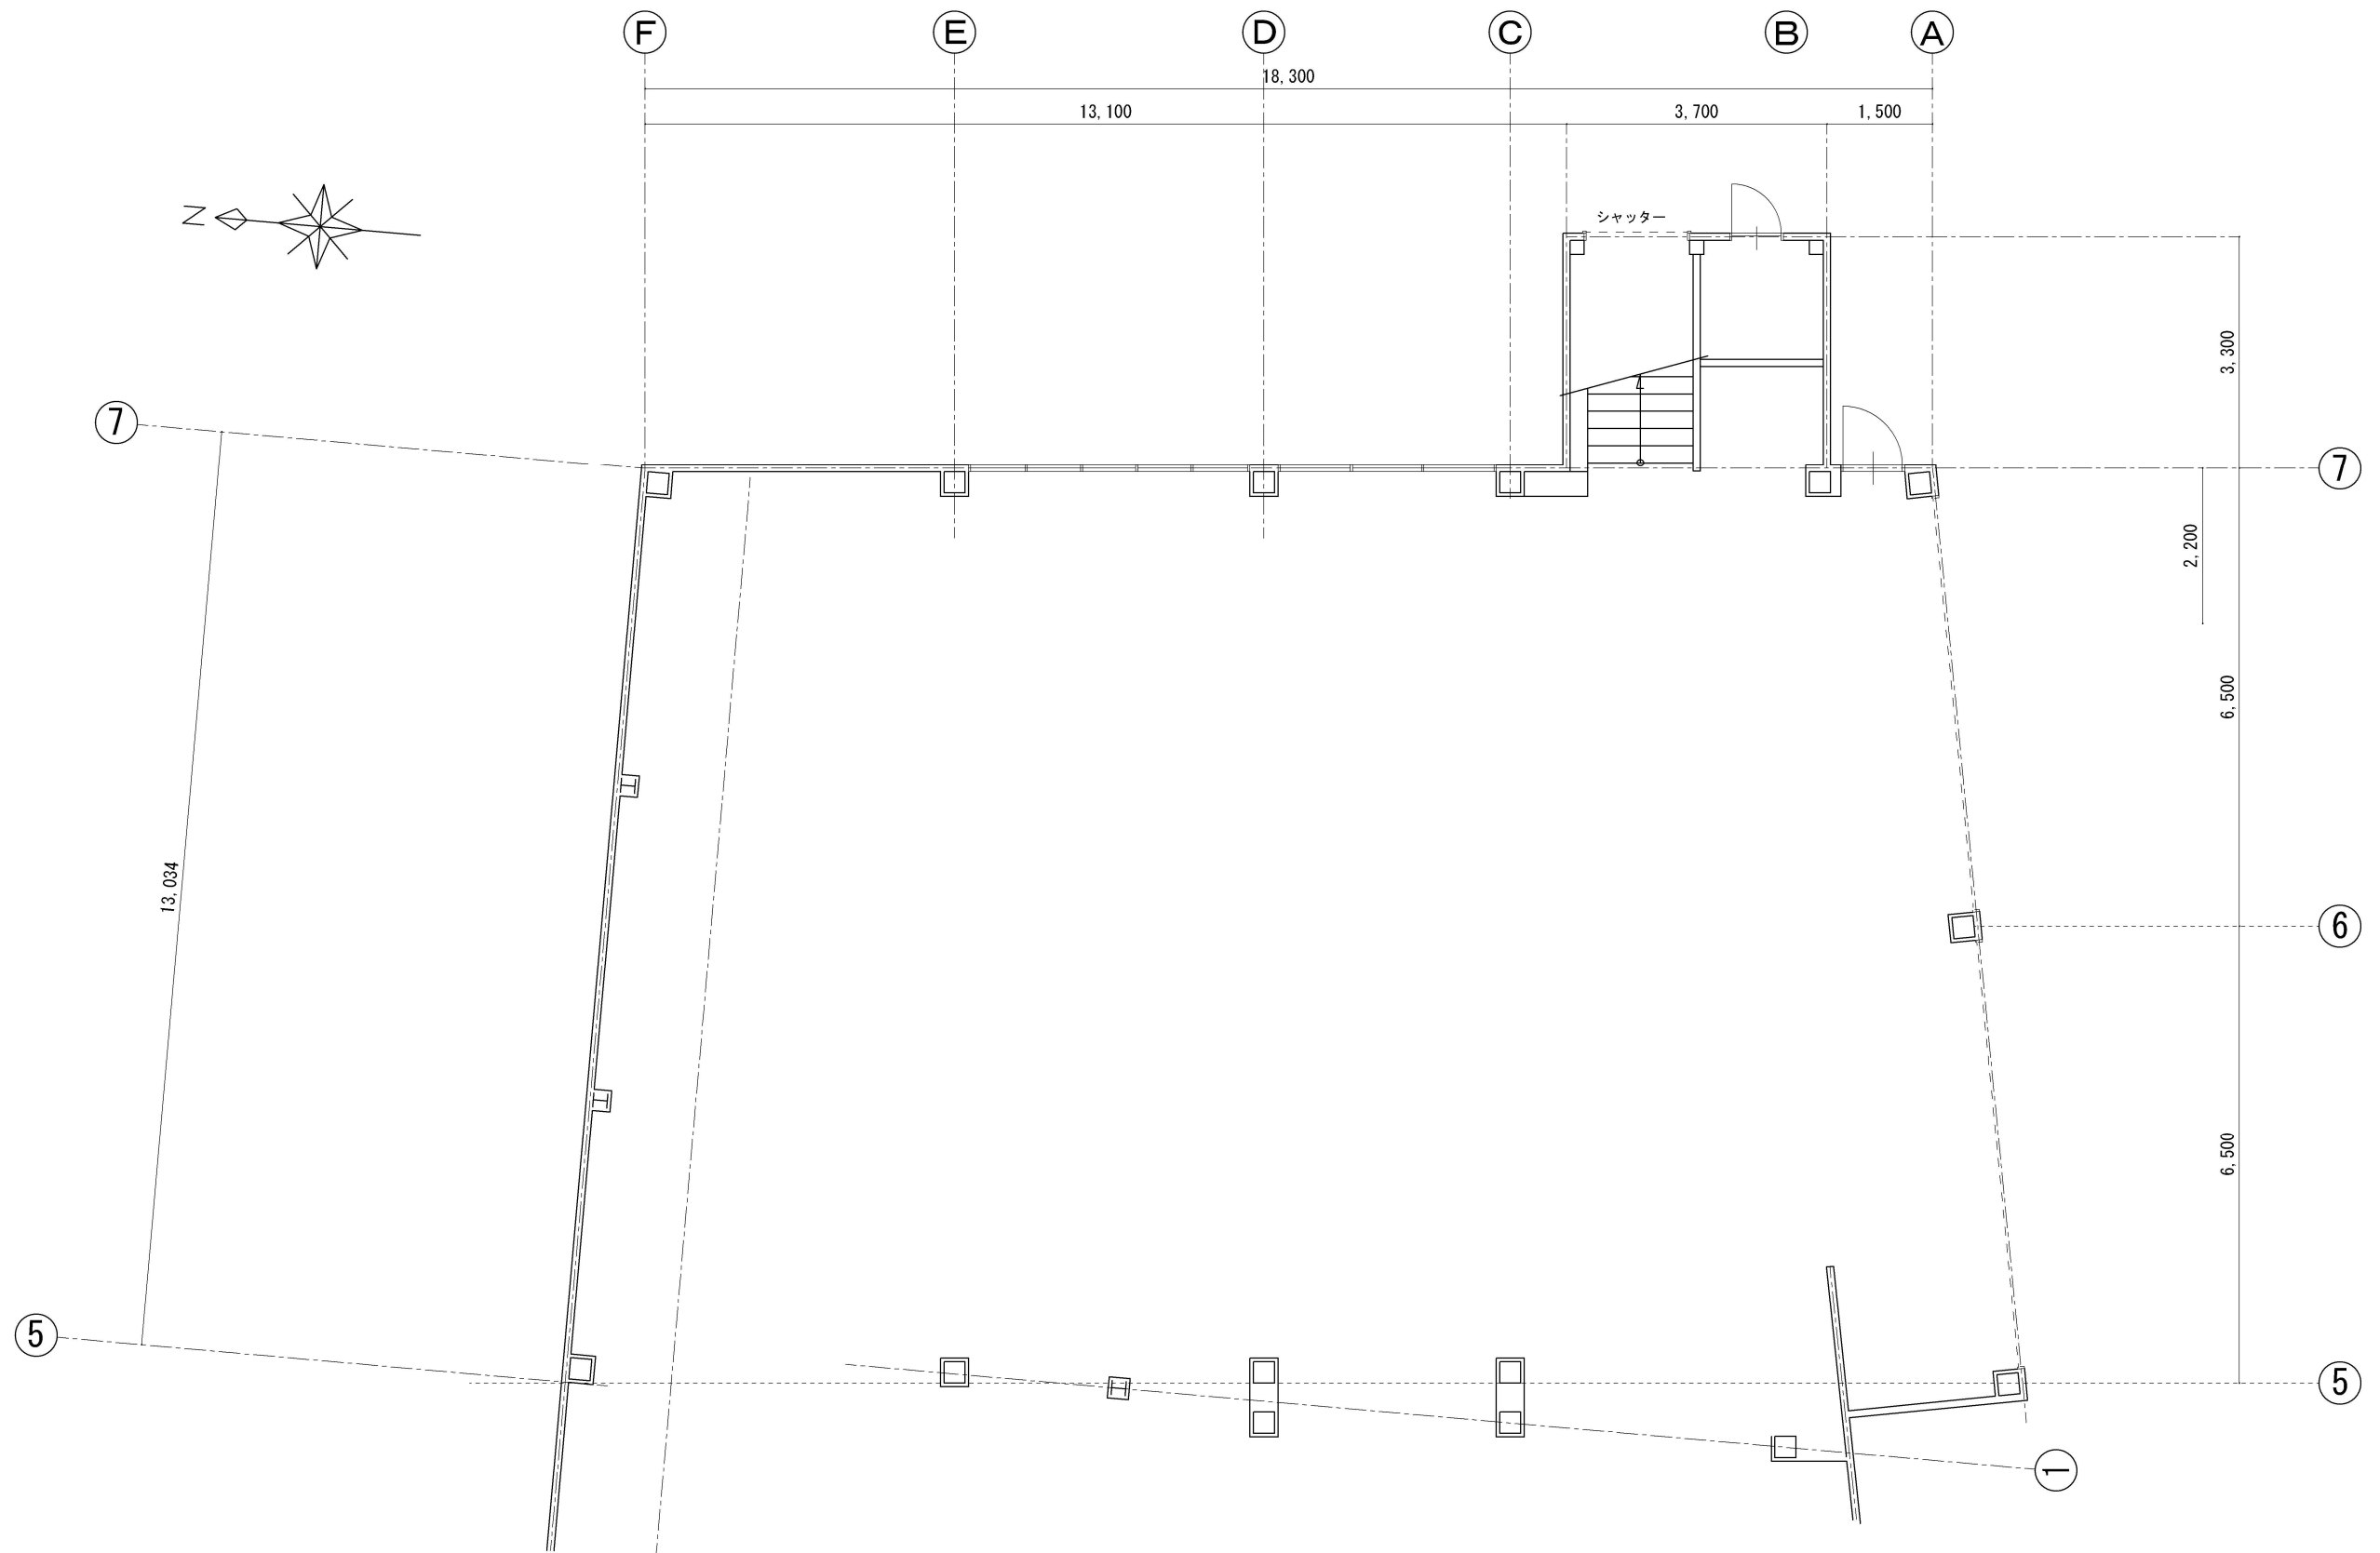

工 事 名 近 藤 様 邸 リ ノ ベ ー シ ョ ン 工 事	 (株)アズマ四国一級建築士事務所	管 理 者 	設 計 者 	担 当 者 	図 面 名 改 修 後 1 階 平 面 図	図 面 N O	
		日 付 2025/08/16	日 付	日 付			縮 尺 1/100
吉 岡 明 治	一 級 建 築 士 事 務 所 徳 島 県 知 事 第 11114 号 TEL 0884-44-5638 FAX 0884-44-5472						
一 級 建 築 士 国 土 交 通 大 臣 第 367411 号							